


DUPLEX A-0.4 _ 1ER NIVEAU

L'ÉLÉGANCE NÉO-MÉDITERRANÉENNE AU CŒUR DE CHOTRANA

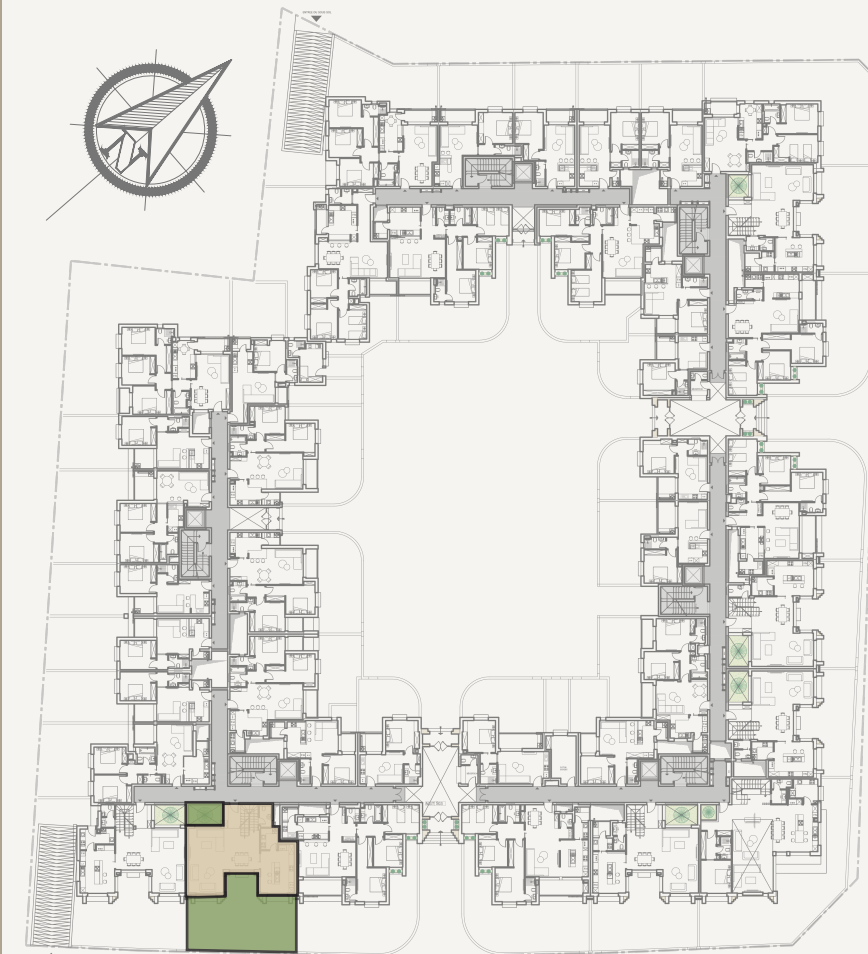



DUPLEX A-0.4 _ 1ER NIVEAU

- TYPE : DUPLEX S+3
- NIVEAU : REZ DE CHAUSSEE
- SURFACE HORS OEUVRE (RDC) : 88.57 M²
- SURFACE TOTALE (RDC) : 100.97 M²
- SURFACE DE LA TERRASSE DÉCOUVERTE : 92.56 M²
- SURFACE TOTALE (RDC + 1ER ÉTAGE) : 215.57 M²



DUPLEX A-0.4 _ 2ÈME NIVEAU

L'ÉLÉGANCE NÉO-MÉDITERRANÉENNE AU CŒUR DE CHOTRANA

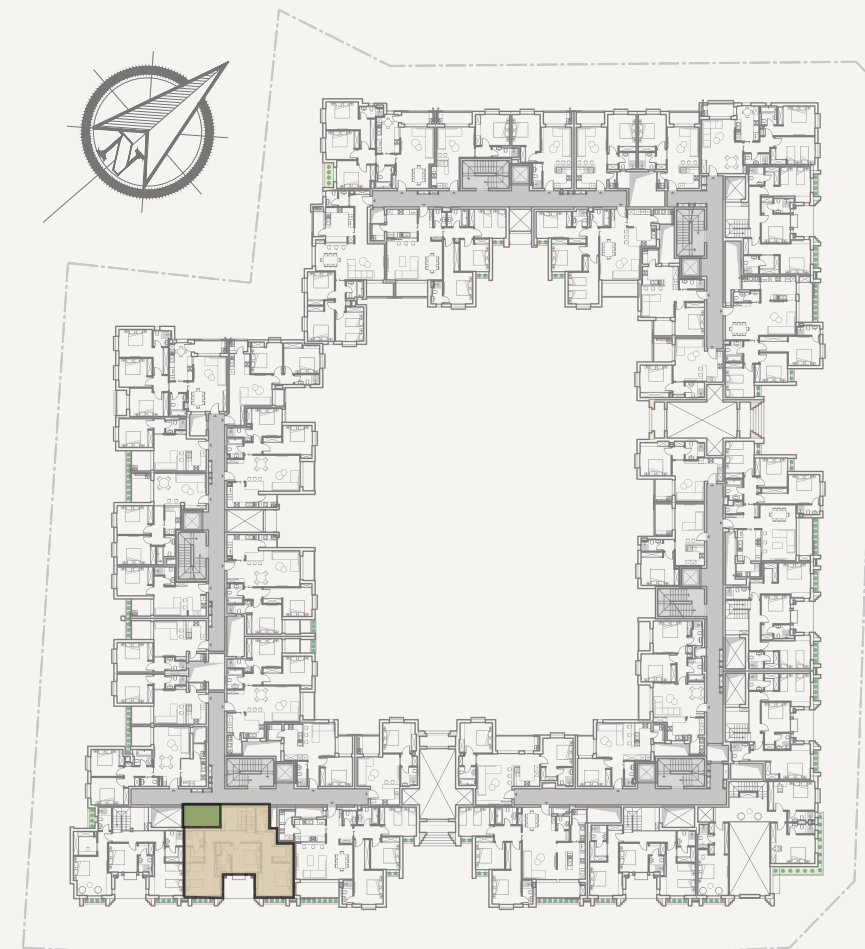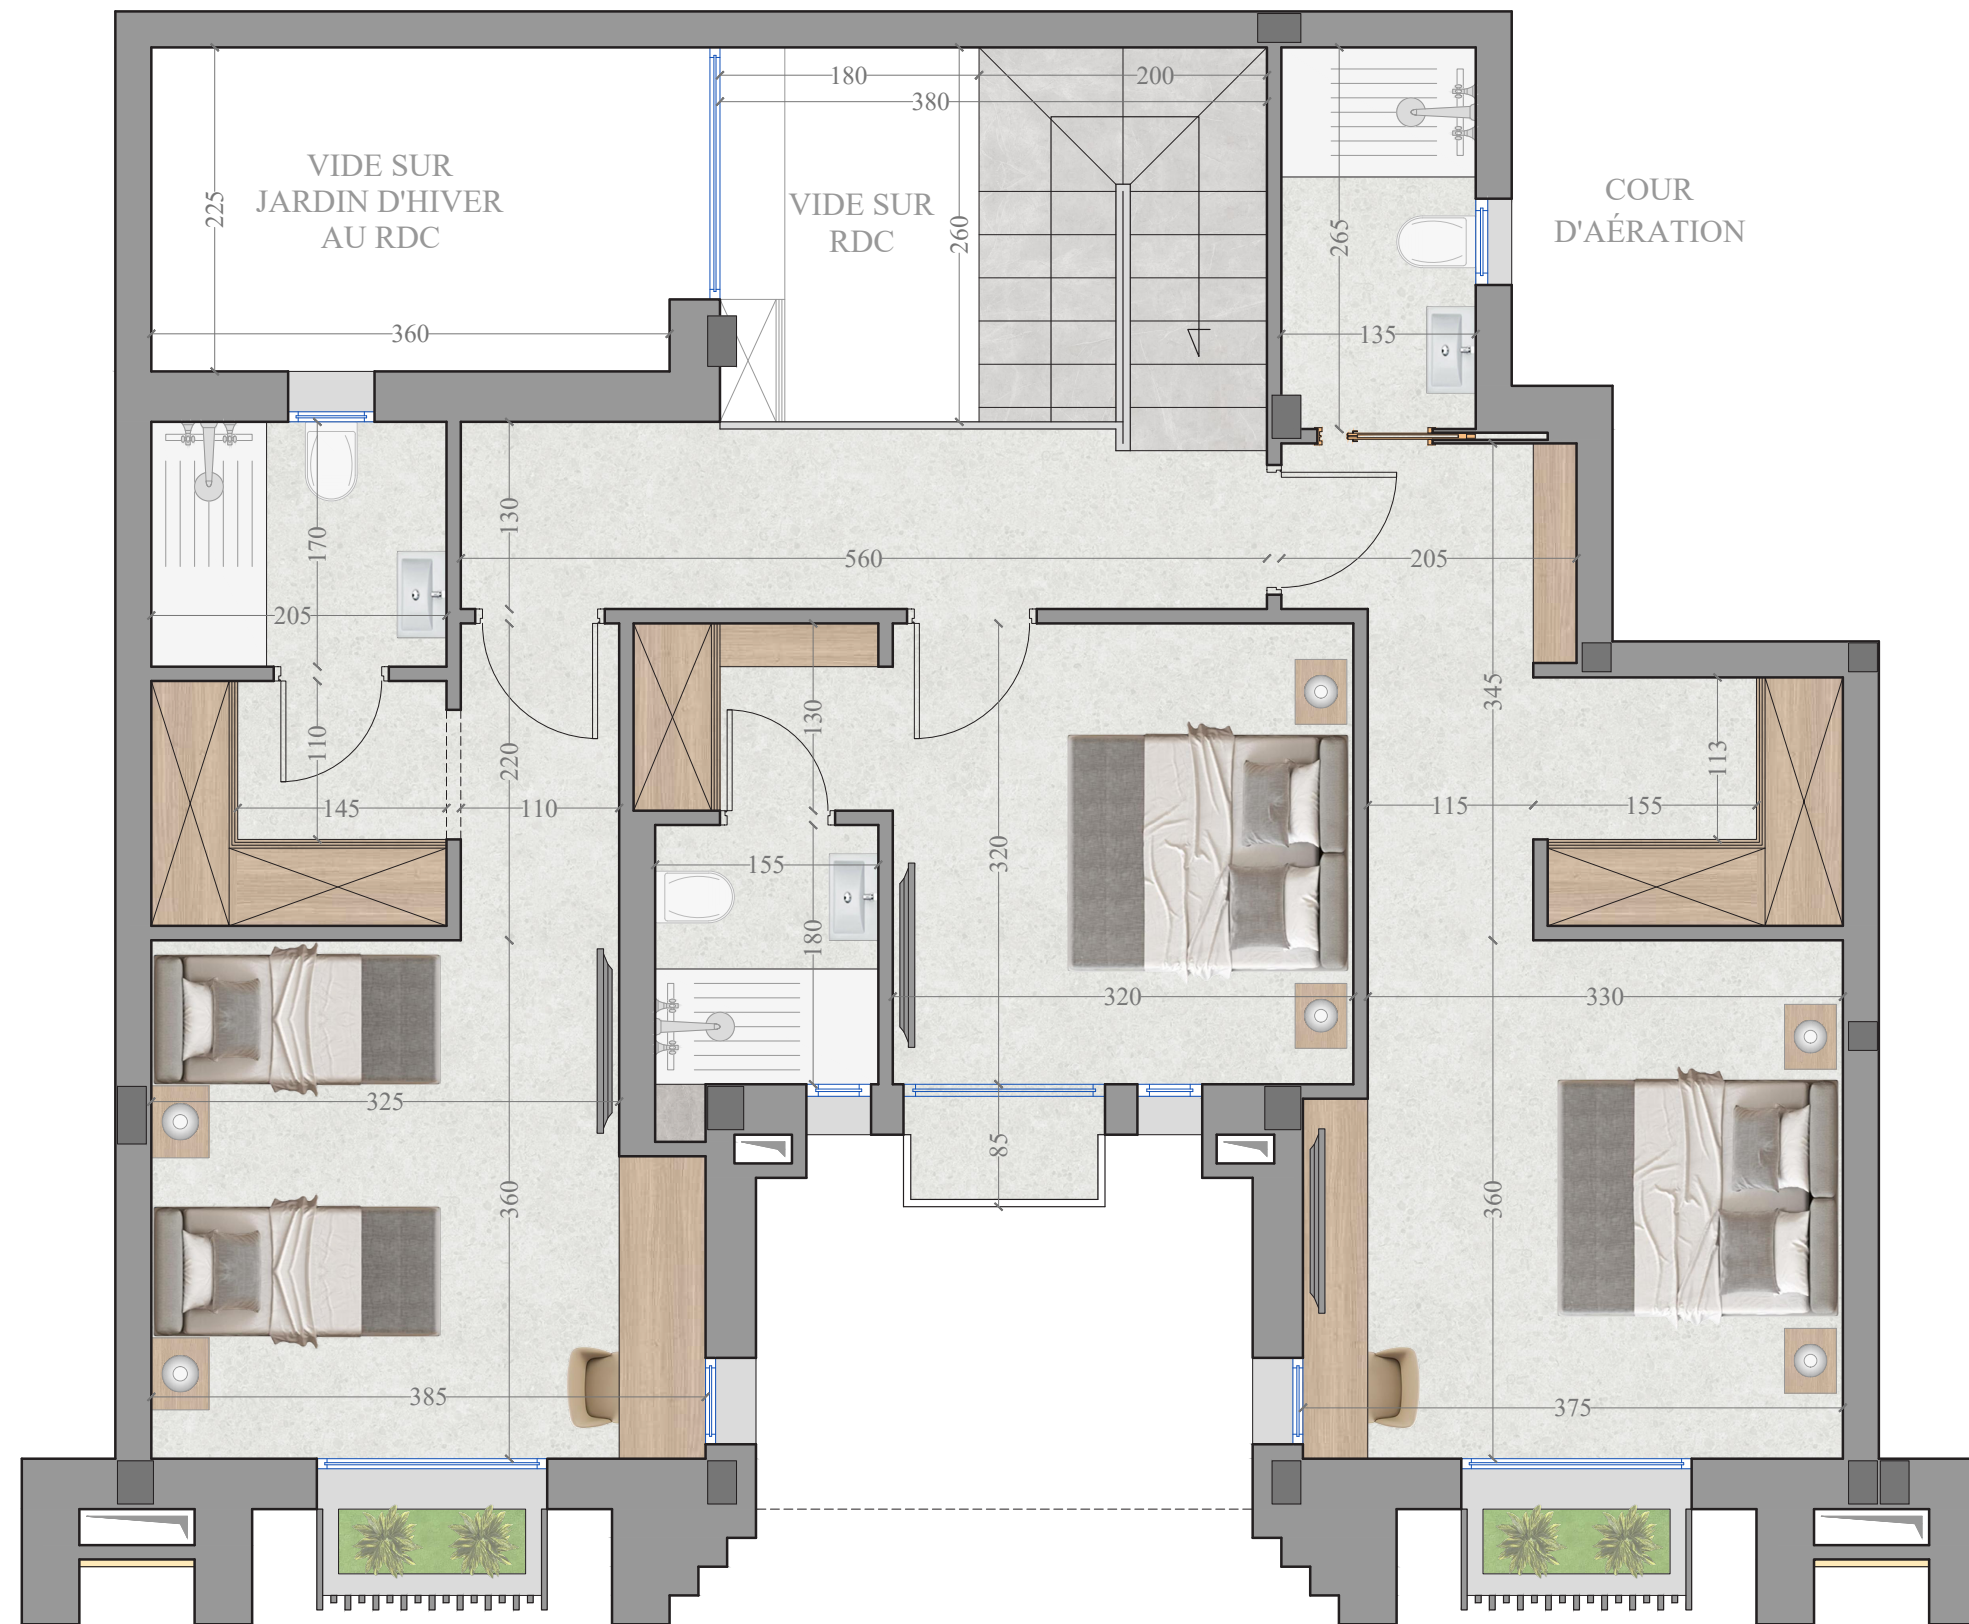

DUPLEX A-0.4 _ 2ÈME NIVEAU

- **TYPE** : DUPLEX S+3
- **NIVEAU** : 1ER ÉTAGE
- **SURFACE HORS OEUVRE (1ER ÉTAGE)** : 97.95 M²
- **SURFACE TOTALE (1ER ÉTAGE)** : 114.6 M²
- **SURFACE TOTALE (RDC + 1ER ÉTAGE)** : 215.57 M²

