

DUPLEX A-0.5 _ 1ER NIVEAU

L'ÉLÉGANCE NÉO-MÉDITERRANÉENNE AU CŒUR DE CHOTRANA



DUPLEX A-0.5 _ 1ER NIVEAU

- **TYPE** : DUPLEX S+3
- **NIVEAU** : REZ DE CHAUSSEE
- **SURFACE HORS OEUVRE (RDC)** : 95.53 M²
- **SURFACE TOTALE (RDC)** : 111.77 M²
- **SURFACE DE LA TERRASSE DÉCOUVERTE** : 116.76 M²
- **SURFACE TOTALE (RDC + 1ER ÉTAGE)** : 234.97 M²



- Les surfaces indiquées sont approximatives et comprennent les balcons et les séchoirs.

- Les modifications sont susceptibles d'être apportées en fonction des nécessités techniques et administratives de la réalisation.



DUPLEX A-0.5 _ 2ÈME NIVEAU

L'ÉLÉGANCE NÉO-MÉDITERRANÉENNE AU CŒUR DE CHOTRANA

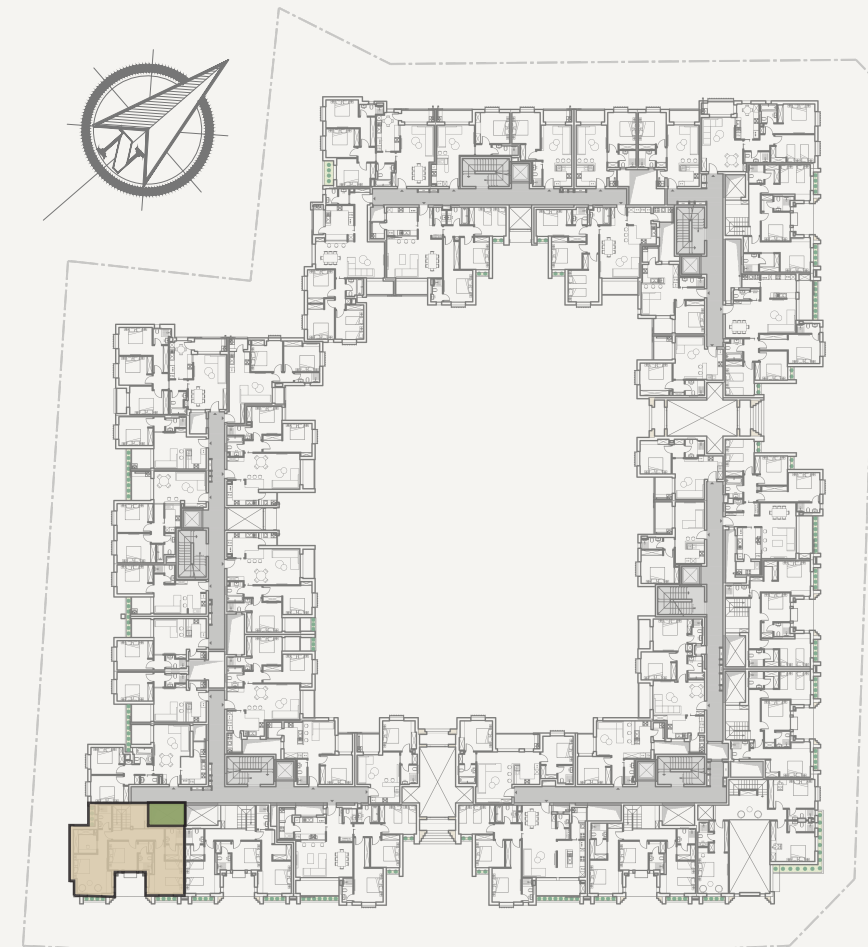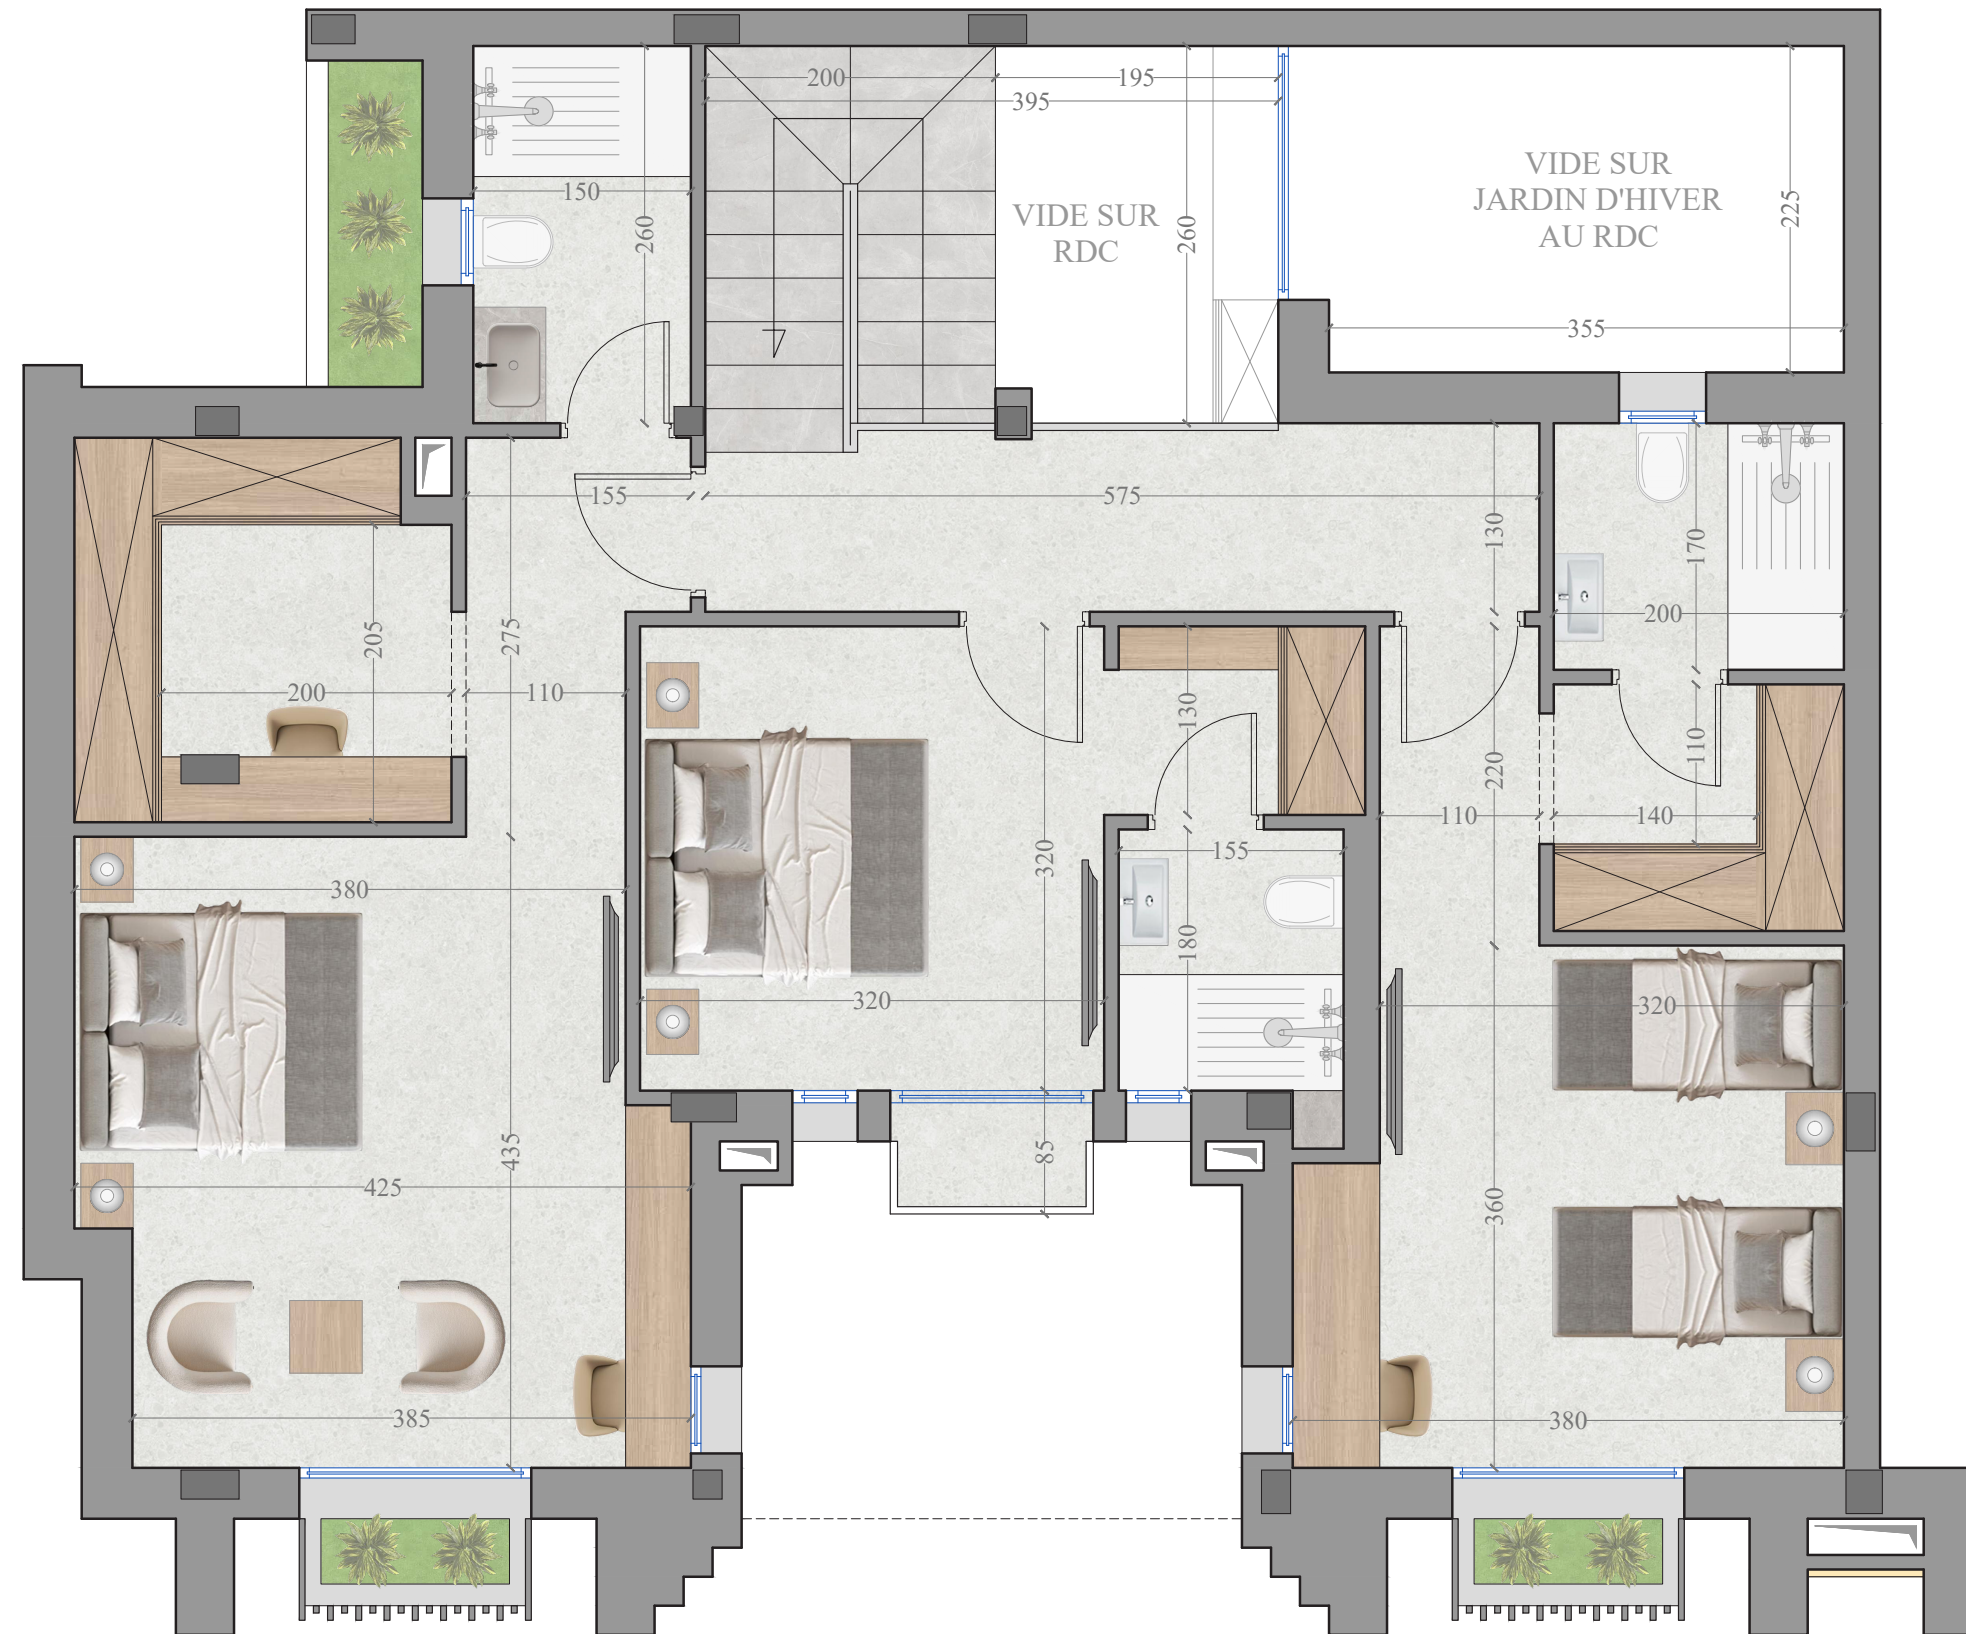

DUPLEX A-0.5 _ 2ÈME NIVEAU

- **TYPE** : DUPLEX S+3
- **NIVEAU** : 1ER ÉTAGE
- **SURFACE HORS OEUVRE (1ER ÉTAGE)** : 105.3 M²
- **SURFACE TOTALE (1ER ÉTAGE)** : 123.2 M²
- **SURFACE TOTALE (RDC + 1ER ÉTAGE)** : 234.97 M²

