
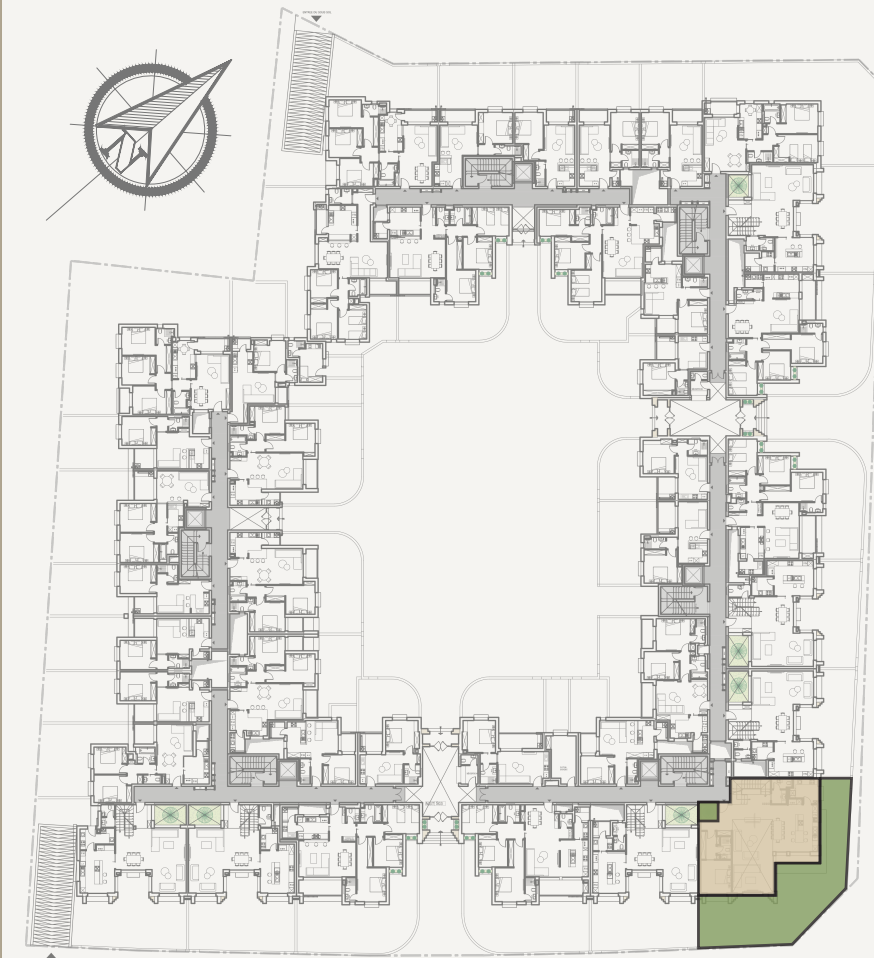


DUPLEX B-0.1 _ 1ER NIVEAU

L'ÉLÉGANCE NÉO-MÉDITERRANÉENNE AU CŒUR DE CHOTRANA

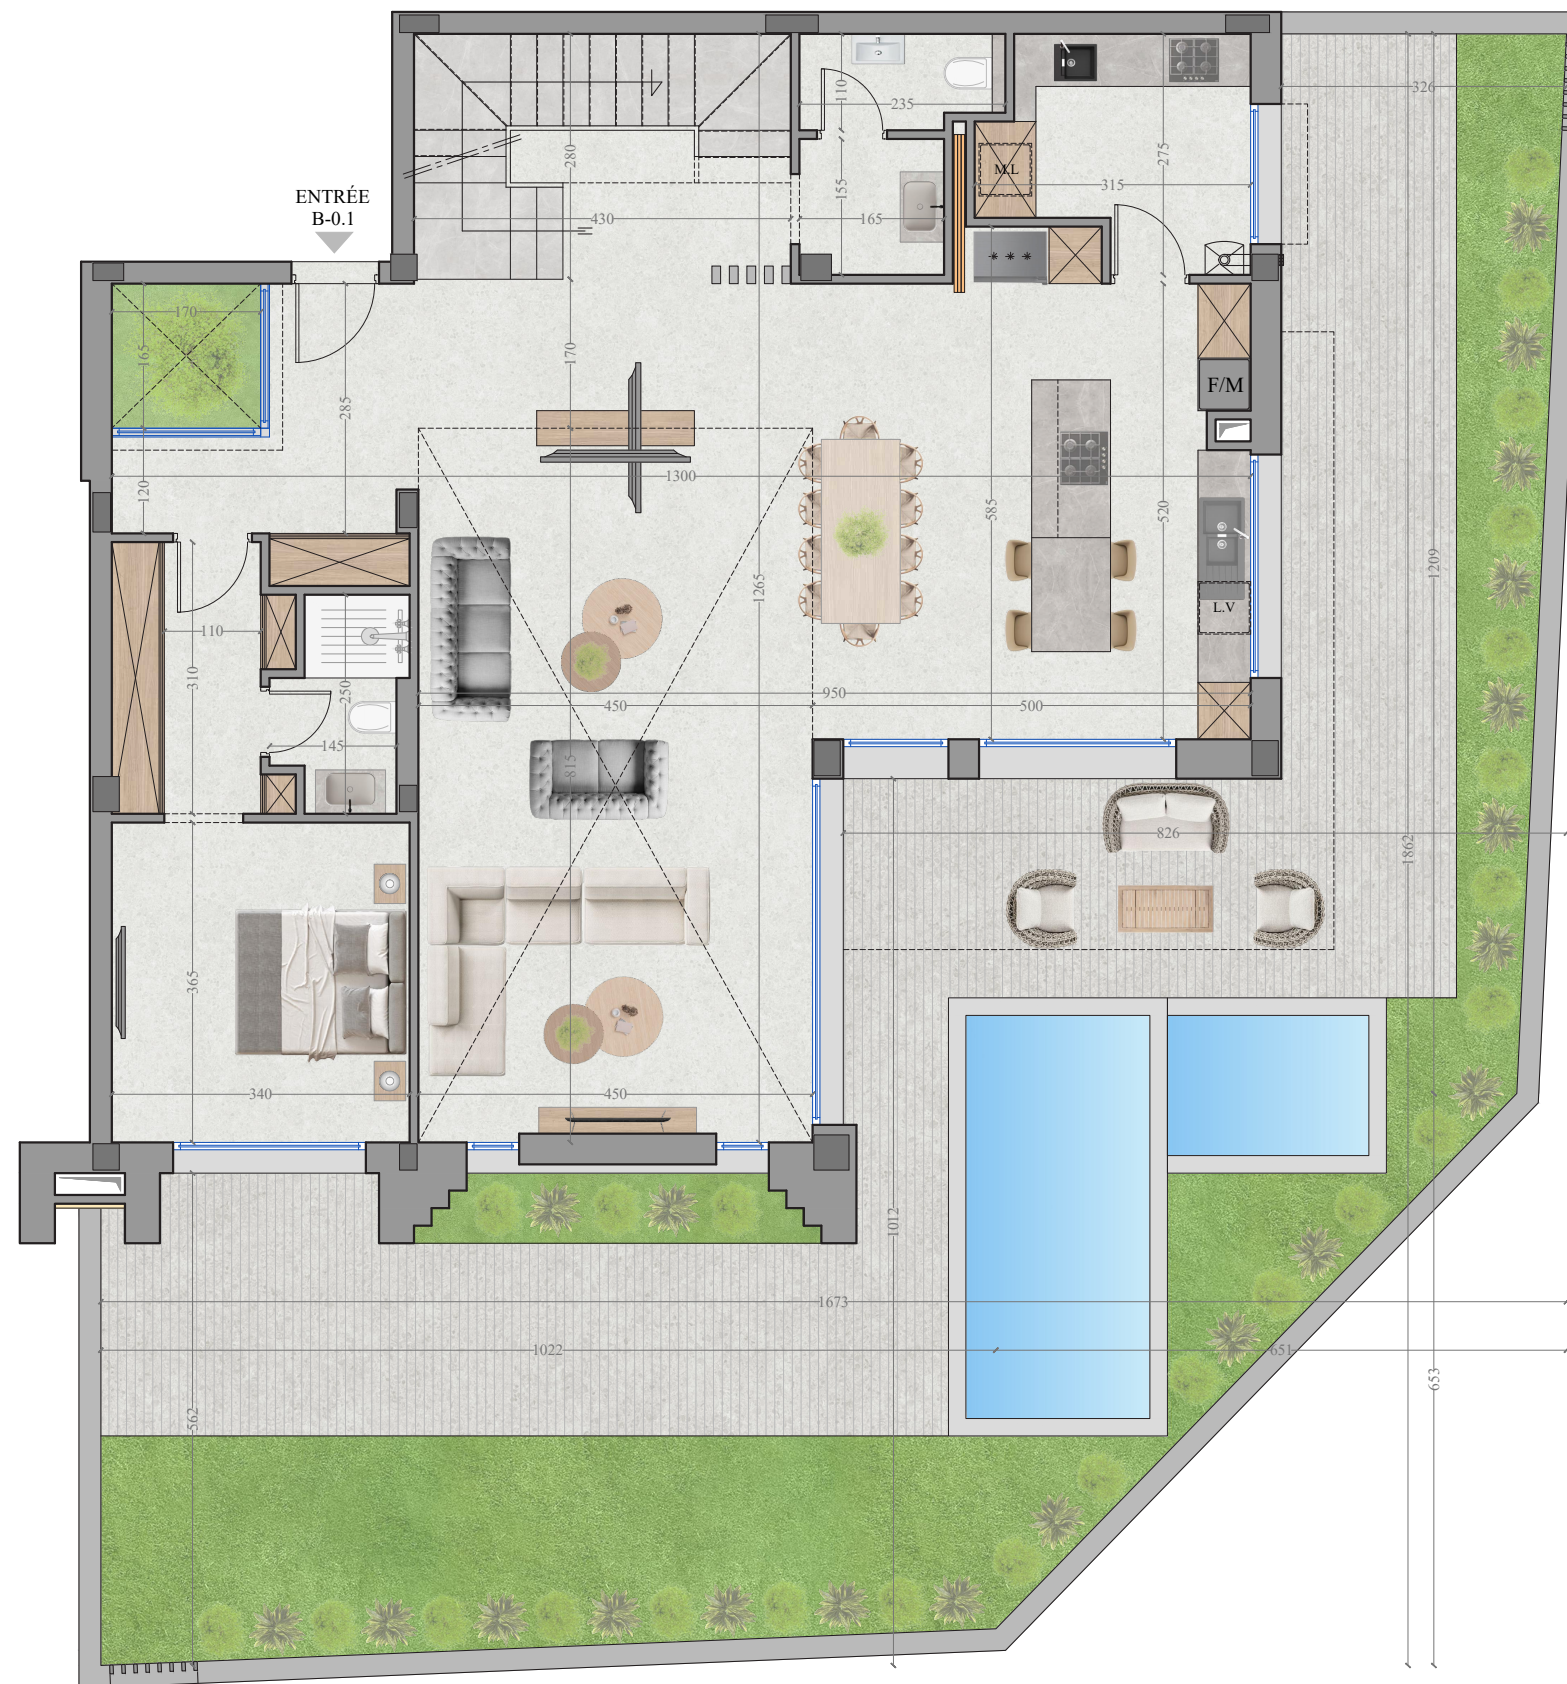


DUPLEX B-0.1 _ 1ER NIVEAU

- **TYPE** : DUPLEX S+4
- **NIVEAU** : REZ DE CHAUSSEE
- **SURFACE HORS OEUVRE (RDC)** : 104.34 M²
- **SURFACE TOTALE (RDC)** : 122.08 M²
- **SURFACE DE LA TERRASSE DÉCOUVERTE** : 140.48 M²
- **SURFACE TOTALE (RDC + 1ER ÉTAGE)** : 295.63 M²



DUPLEX B-0.1 _ 2ÈME NIVEAU

L'ÉLÉGANCE NÉO-MÉDITERRANÉENNE AU CŒUR DE CHOTRANA

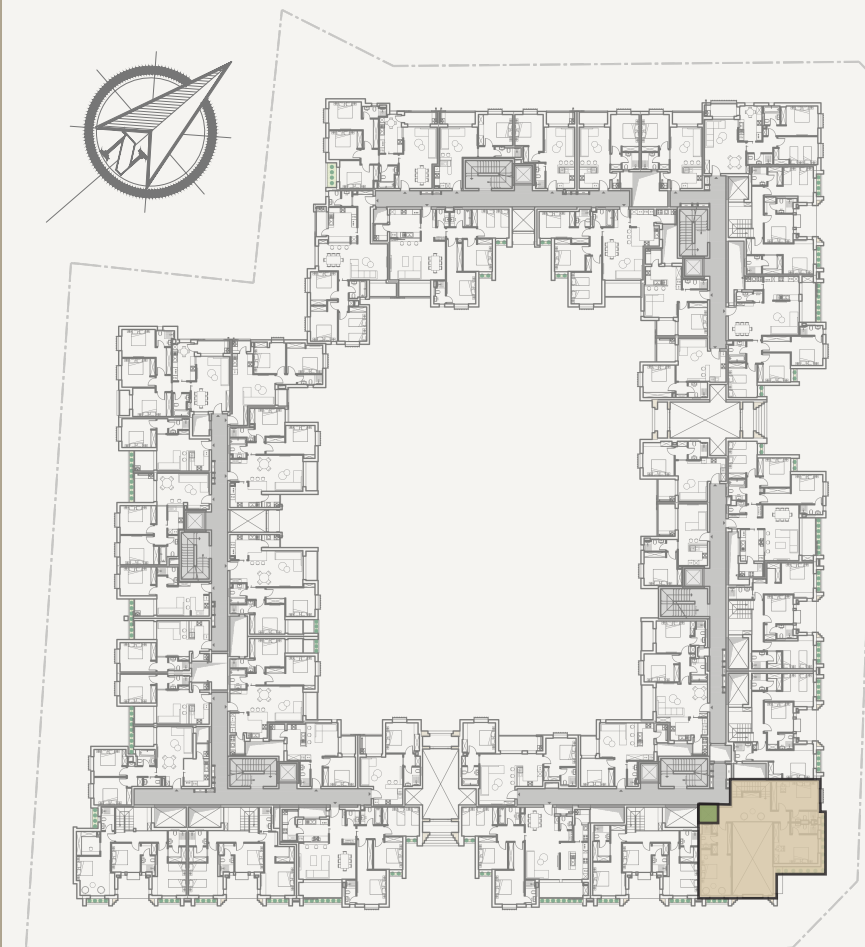

DUPLEX B-0.1 _ 2ÈME NIVEAU

- **TYPE** : DUPLEX S+4
- **NIVEAU** : 1ER ÉTAGE
- **SURFACE HORS OEUVRE (1ER ÉTAGE)** : 148.33 M²
- **SURFACE TOTALE (1ER ÉTAGE)** : 173.55 M²
- **SURFACE TOTALE (RDC + 1ER ÉTAGE)** : 295.63 M²

