


DUPLEX C-0.5 _ 1ER NIVEAU

L'ÉLÉGANCE NÉO-MÉDITERRANÉENNE AU CŒUR DE CHOTRANA

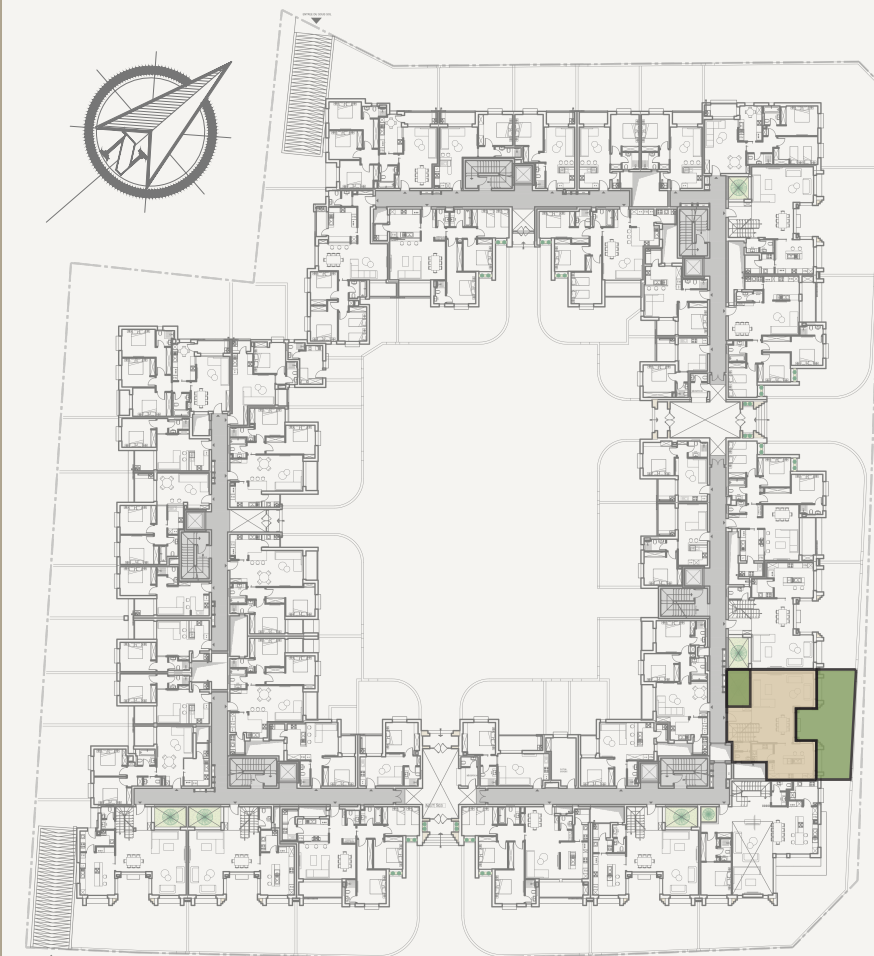



DUPLEX C-0.5 _ 1ER NIVEAU

- TYPE : DUPLEX S+3
- NIVEAU : REZ DE CHAUSSÉE
- SURFACE HORS OEUVRE (RDC) : 85.97 M²
- SURFACE TOTALE (RDC) : 100.58 M²
- SURFACE DE LA TERRASSE DÉCOUVERTE : 67.04 M²
- SURFACE TOTALE (RDC + 1ER ÉTAGE) : 212.14 M²



DUPLEX C-0.5 _ 2ÈME NIVEAU

L'ÉLÉGANCE NÉO-MÉDITERRANÉENNE AU CŒUR DE CHOTRANA

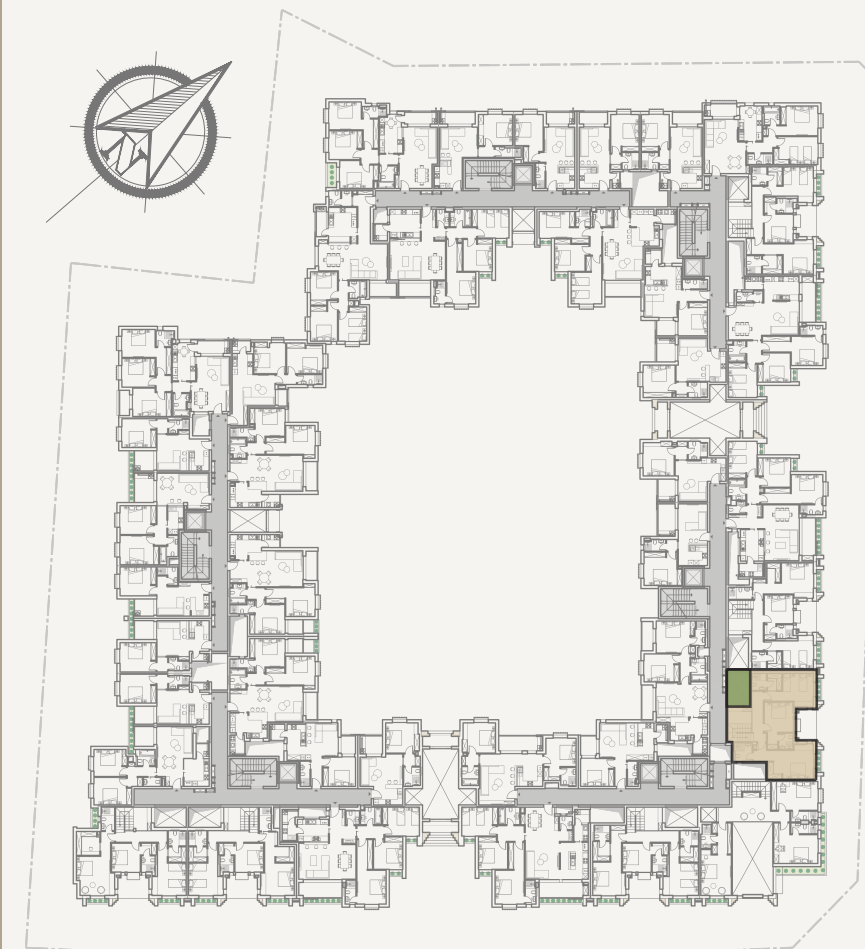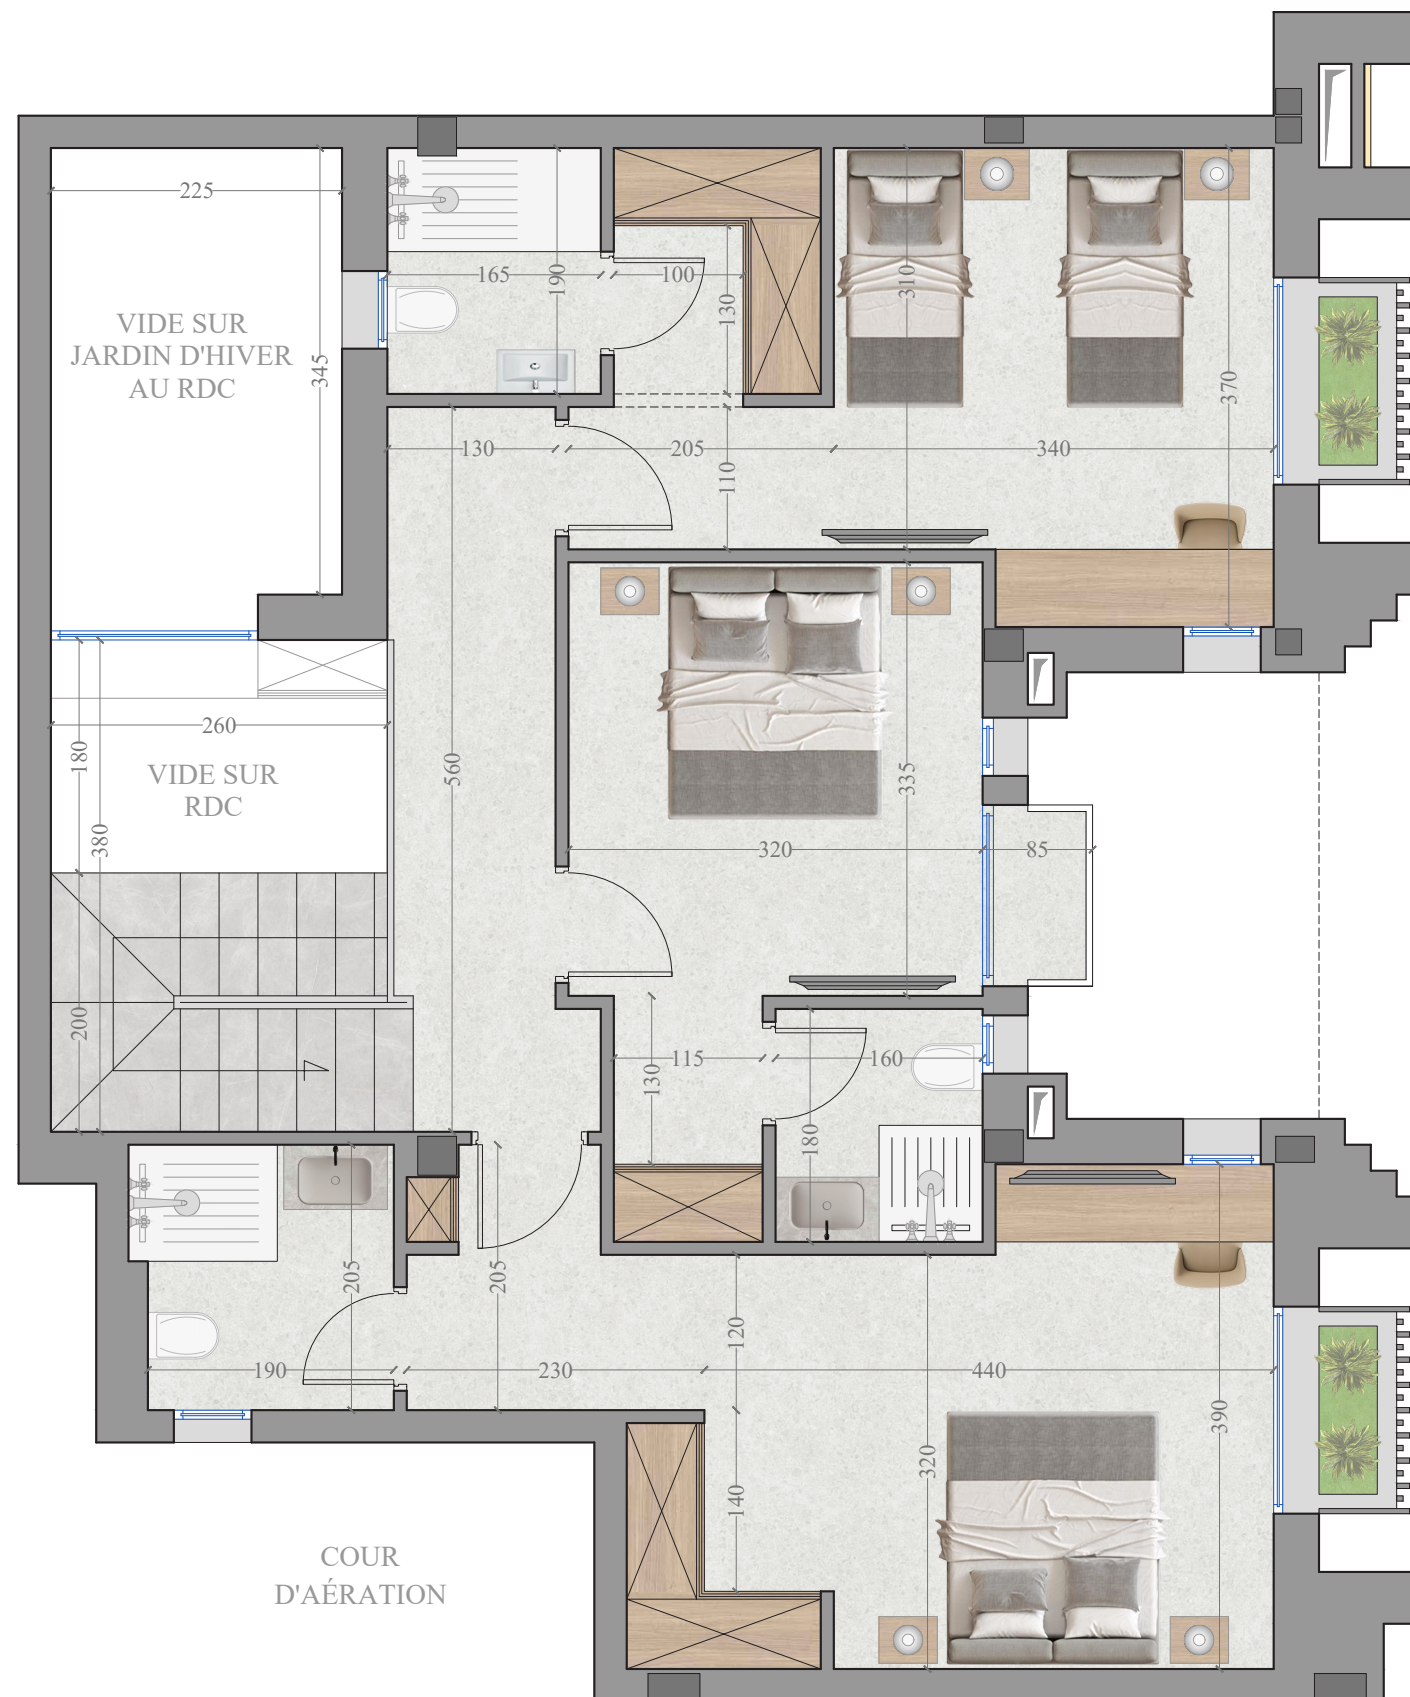

DUPLEX C-0.5 _ 2ÈME NIVEAU

- **TYPE** : DUPLEX S+3
- **NIVEAU** : 1ER ÉTAGE
- **SURFACE HORS OEUVRE (1ER ÉTAGE)** : 95.35 M²
- **SURFACE TOTALE (1ER ÉTAGE)** : 111.56 M²
- **SURFACE TOTALE (RDC + 1ER ÉTAGE)** : 212.14 M²

