


DUPLEX D-0.4 _ 1ER NIVEAU

L'ÉLÉGANCE NÉO-MÉDITERRANÉENNE AU CŒUR DE CHOTRANA

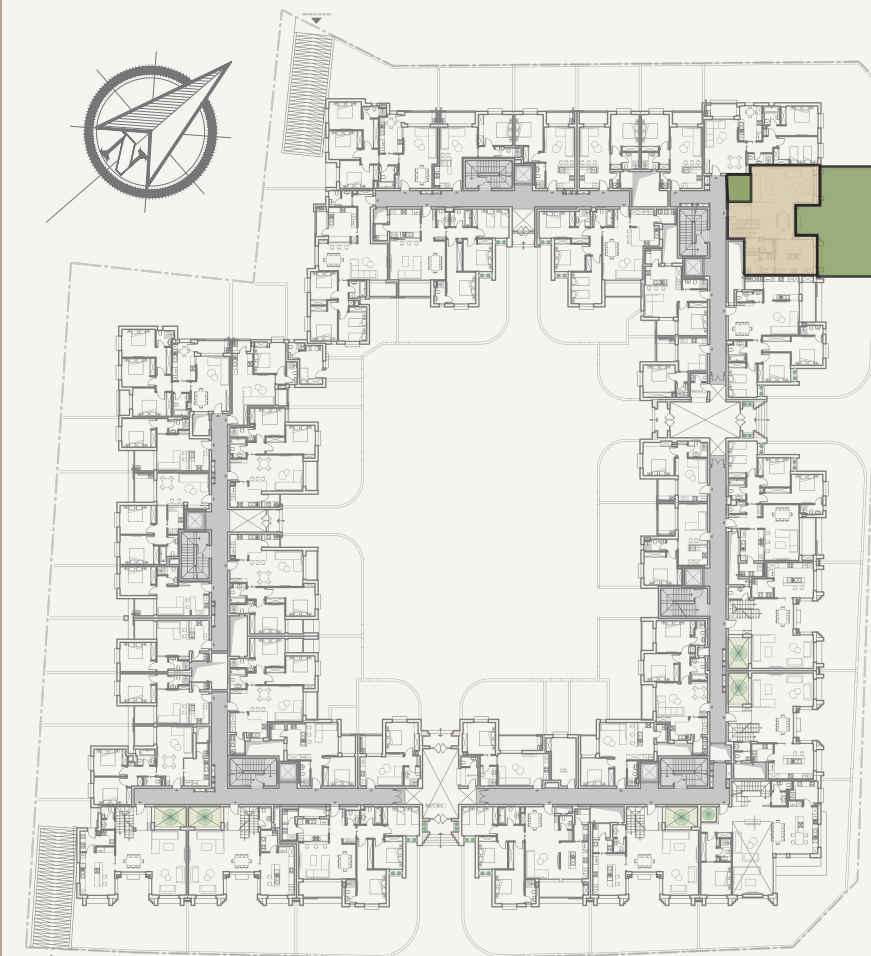



DUPLEX D-0.4 _ 1ER NIVEAU

- TYPE : DUPLEX S+3
- NIVEAU : REZ DE CHAUSSÉE
- SURFACE HORS OEUVRE (RDC) : 87.67 M²
- SURFACE TOTALE (RDC) : 102.57 M²
- SURFACE DE LA TERRASSE DÉCOUVERTE : 95.73 M²
- SURFACE TOTALE (RDC + 1ER ÉTAGE) : 216.42 M²



DUPLEX D-0.4 _ 2ÈME NIVEAU

L'ÉLÉGANCE NÉO-MÉDITERRANÉENNE AU CŒUR DE CHOTRANA

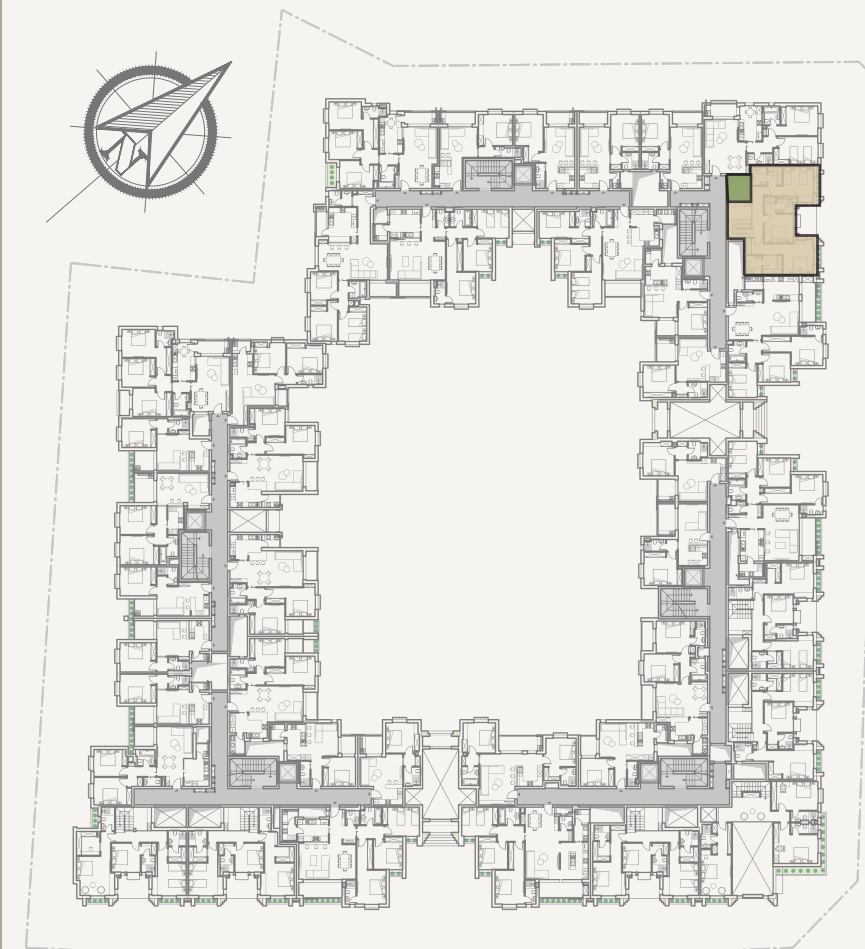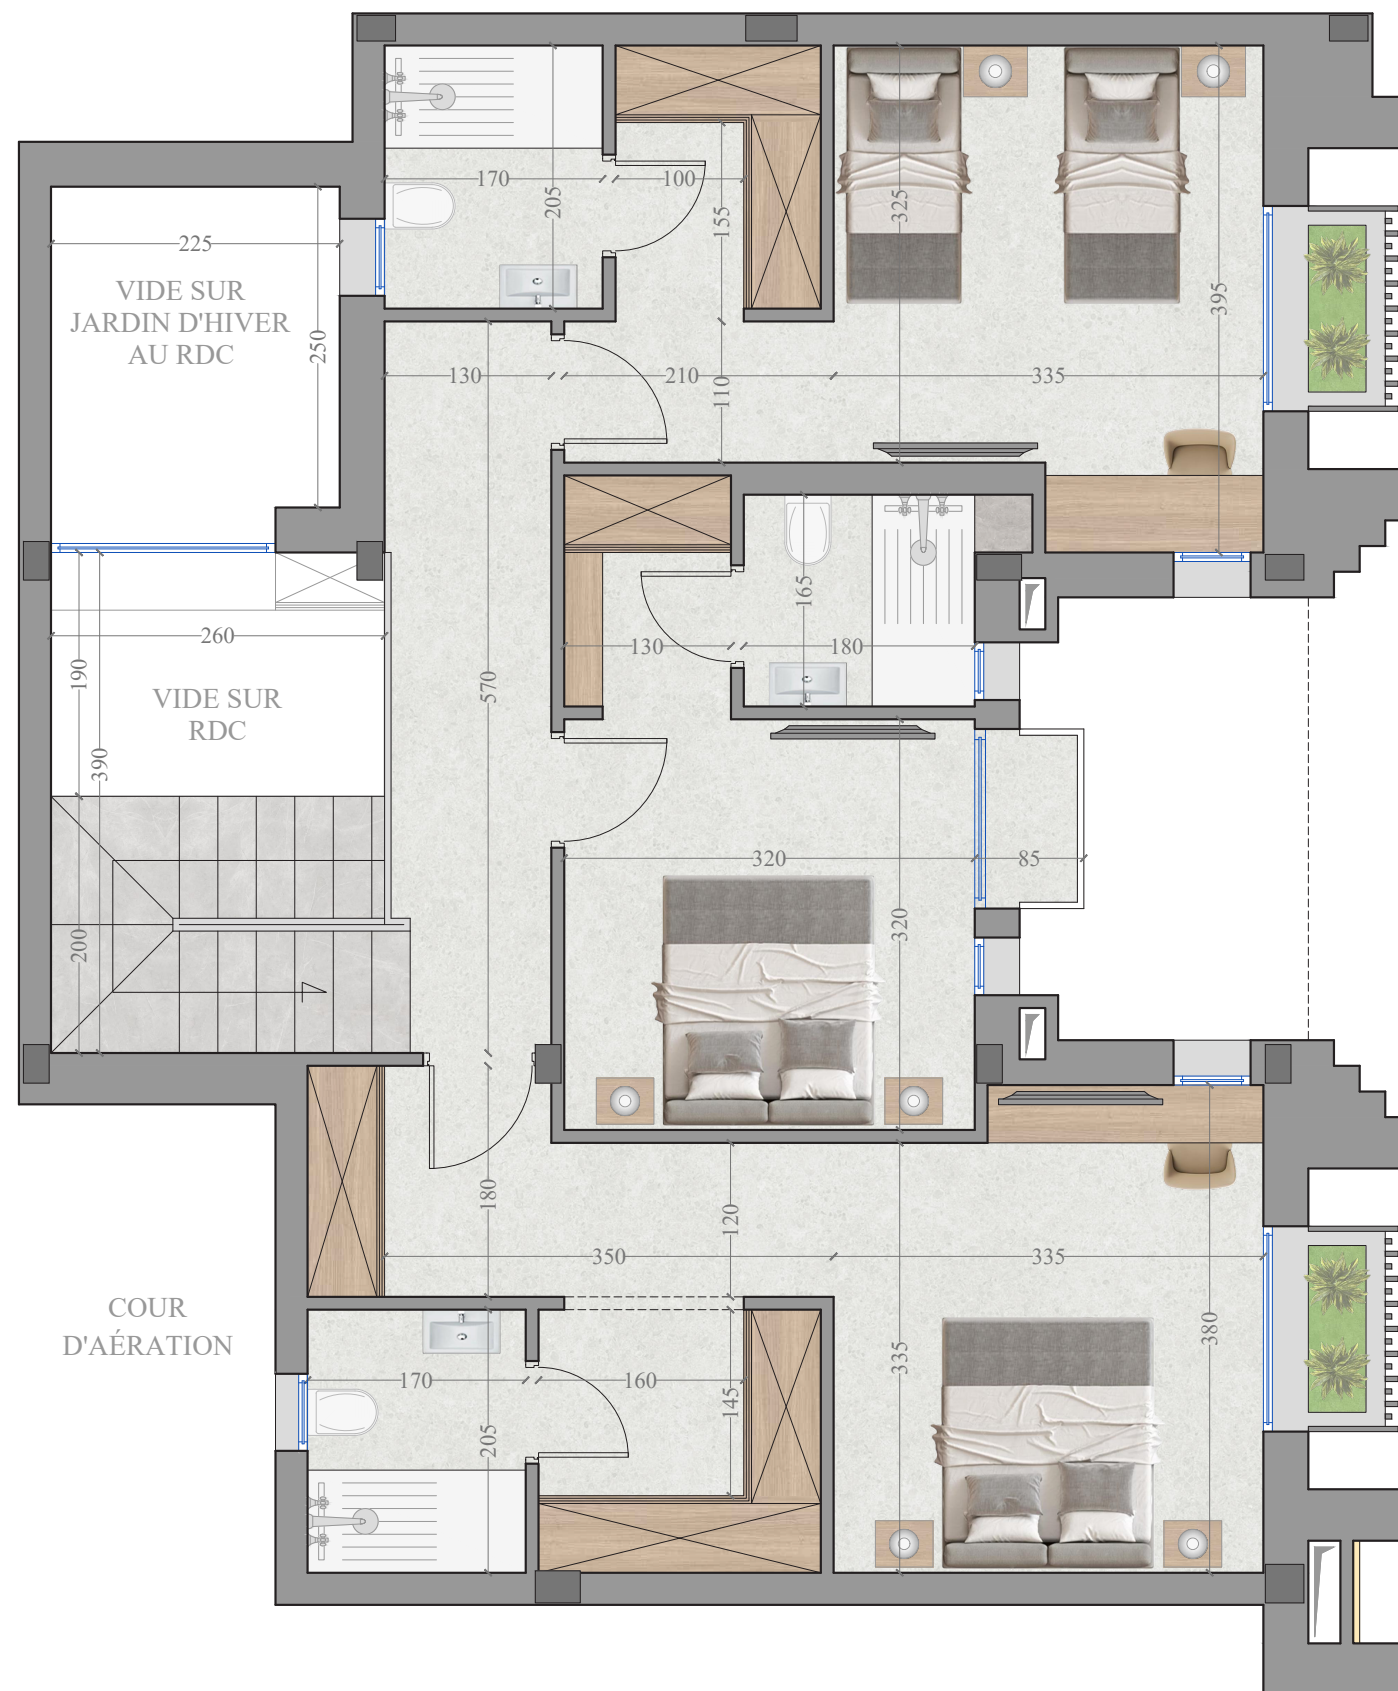

DUPLEX D-0.4 _ 2ÈME NIVEAU

- **TYPE** : DUPLEX S+3
- **NIVEAU** : 1ER ÉTAGE
- **SURFACE HORS OEUVRE (1ER ÉTAGE)** : 97.31 M²
- **SURFACE TOTALE (1ER ÉTAGE)** : 113.85 M²
- **SURFACE TOTALE (RDC + 1ER ÉTAGE)** : 216.42 M²

